ELEKTROSCHEMA

Projektbeschreibung: 1.8 WPSYSTEMMODUL Kombi Trinkwasser Doppelspeicher

Objekt:

Kunde:

Auftrags-Nummer:

Schema-Nummer: 1.8WPSMSK8D

CoolStar AG
Turbiweg 10
6280 Hochdorf

T 041 240 38 23
F 041 240 38 54

Index	Datum	Name	Erstellt	wirC
			Datum	30.09.2021
			Geprüft	
			Blatt	1
			Druck	19.05.2022
Anzahl Seiten	6		22.0	11:03

TinLine GmbH

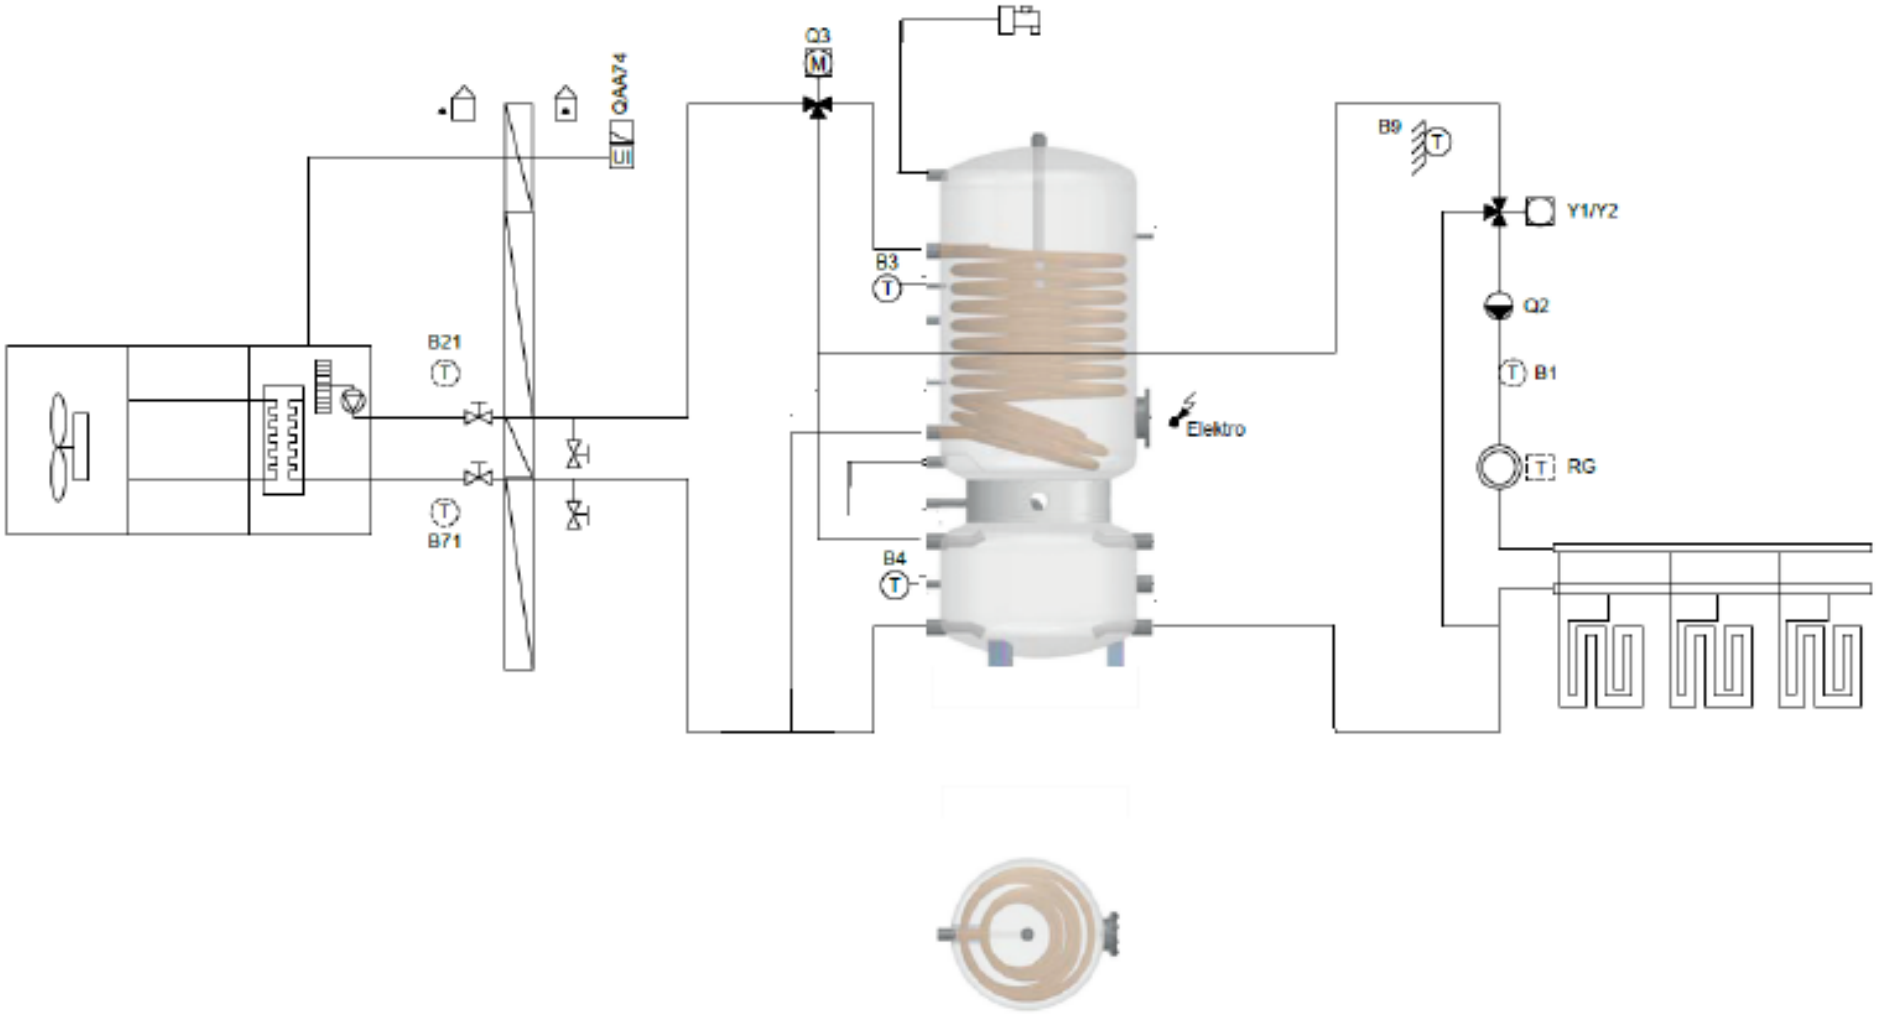

Index	Datum	Name	Gezeichnet wirC
			Erstelldatum 30.09.2021

CoolStar

Prinzipschema
1.8 WPSYSTEMMODUL

Auftrag:
Schema: 1.8WPSMSK8D

Blatt 10
< 1 | 20 >

TinLine GmbH

Anschlussschema

Index	Datum	Name	Gezeichnet
			wirC
			Erstelldatum
			30.09.2021

CoolStar

Titelblatt
Anschlussschema

Auftrag:
Schema: 1.8WPSMSK8D

Blatt 20
< 10 | 21 >

TinLine GmbH

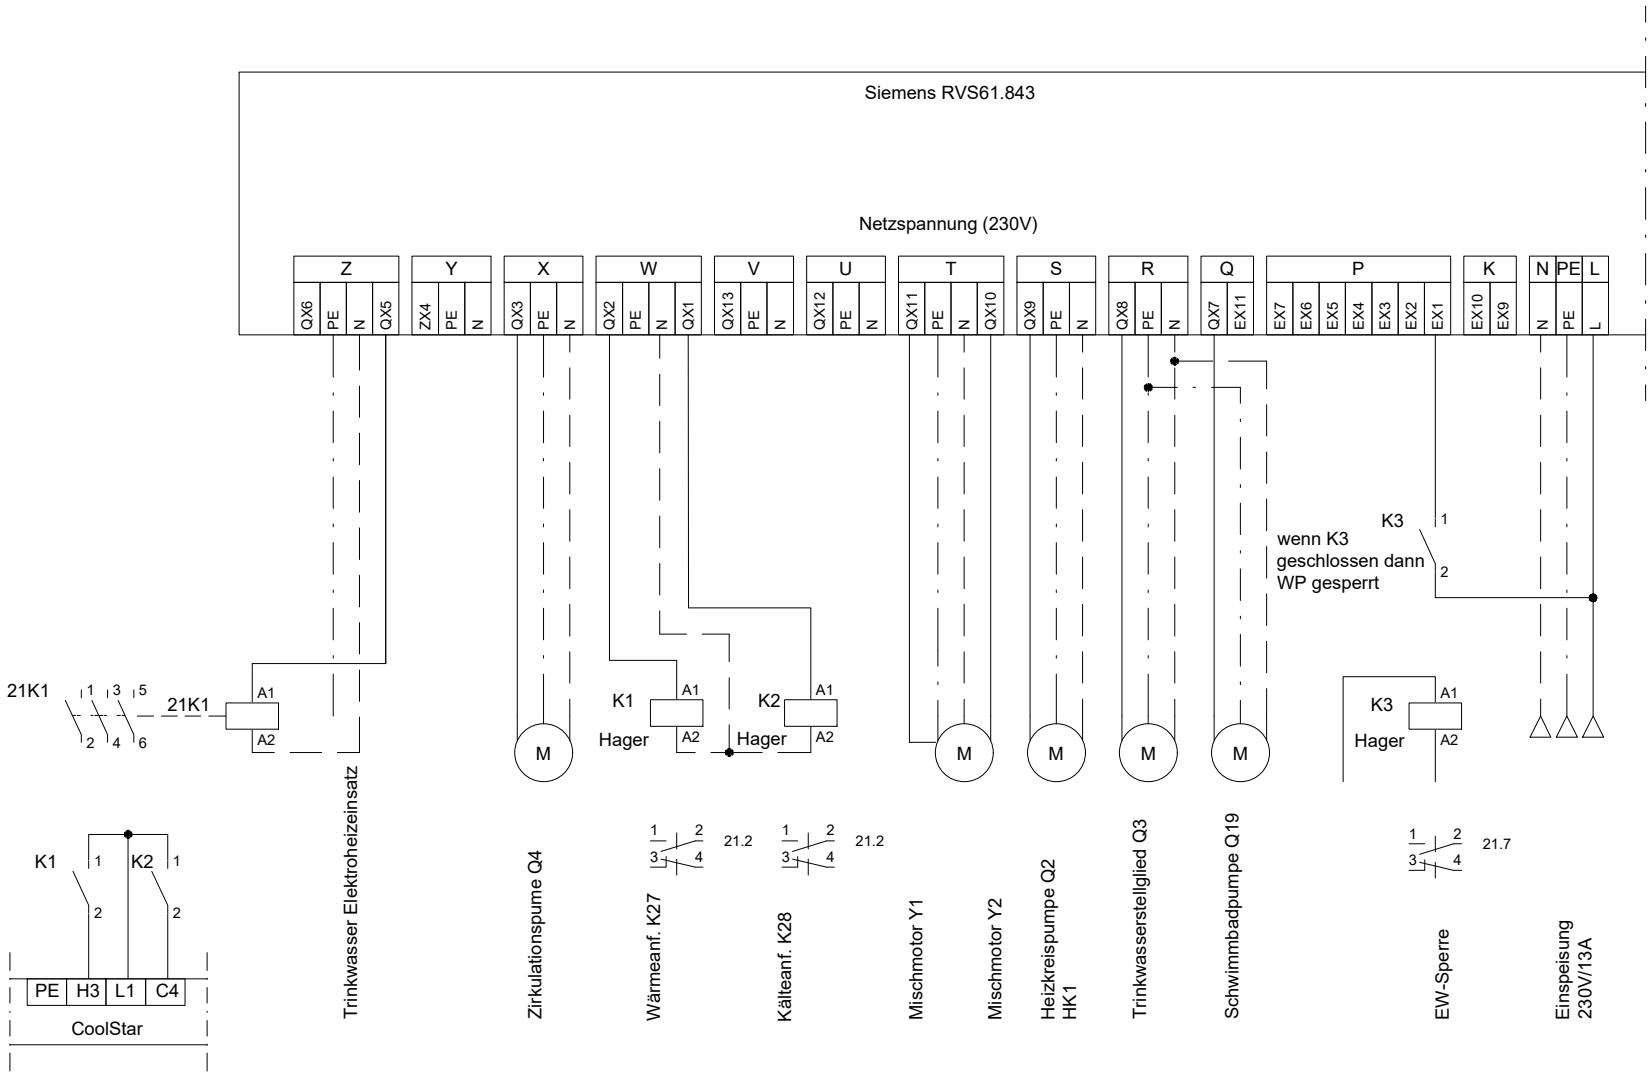

Index	Datum	Name	Gezeichnet
			wirC
			Erstelldatum
			30.09.2021

TinLine GmbH

CoolStar

Anschlussschema
RVS61.843
8

Auftrag:
Schema: 1.8WPSMSK8D

Blatt 21

< 20 | 22 >

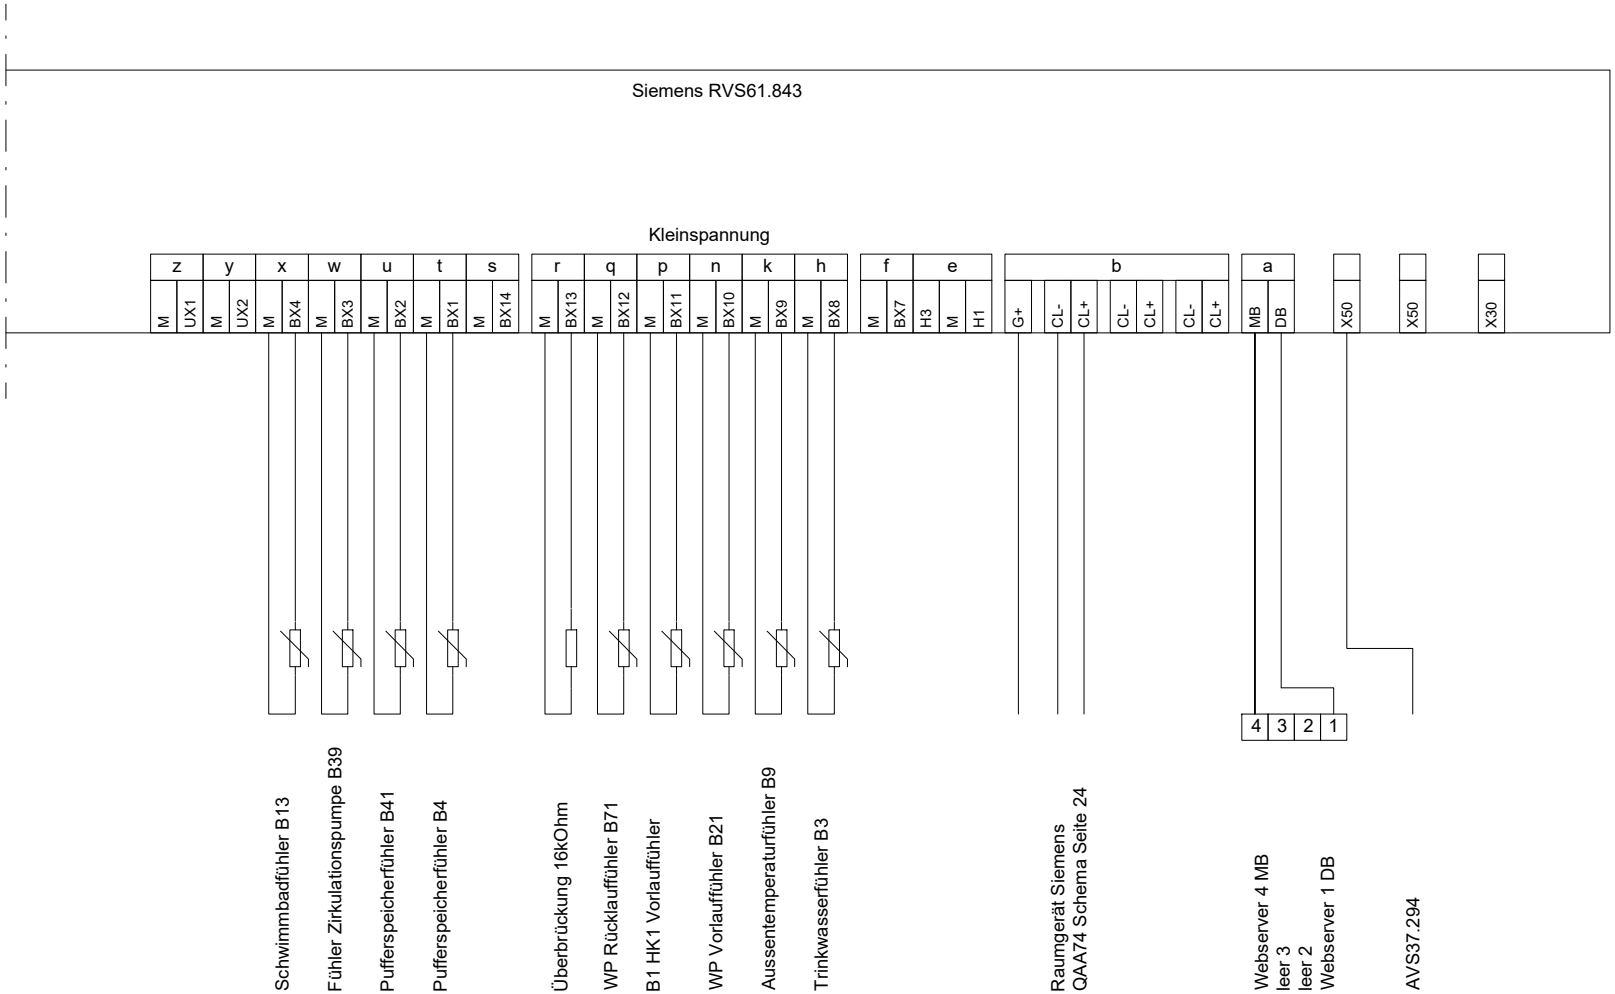

Index	Datum	Name	Gezeichnet
			wirC
			Erstelldatum
			30.09.2021

TinLine GmbH

CoolStar

Anschlusschema
RVS61.843 8

Auftrag:
Schema: 1.8WPSMSK8D

Blatt 22
< 21 24 >

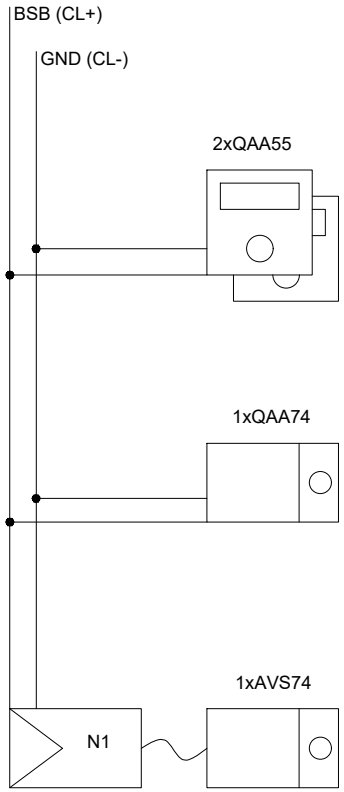

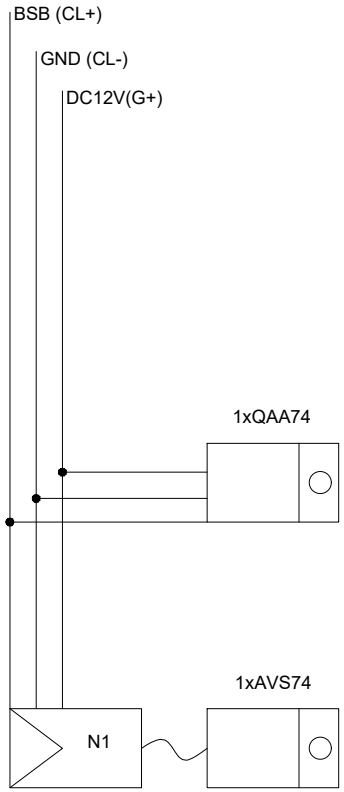

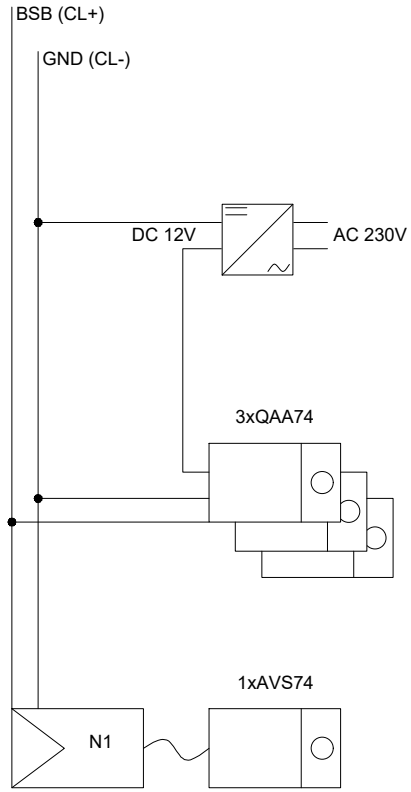

Index	Datum	Name	Gezeichnet
			wirC
			Erstelldatum
			04.05.2022

CoolStar

Anschlussschemas QAA74
Raumgeräte Siemens

Auftrag:
Schema: 1.8WPSMSK8D

Blatt 24

< 22 >

TinLine GmbH